



- 1 CAR-READER Säule
- 2 Schraubanker 7,5 x 75/10 mm (5 Stück inkl. Anker für Fixierbohrung) Bohrloch Ø6mm
- 3 Leerrohr(e) für Netzzuleitung 230V, LAN und ggf. Steuerleitung
- 4 Fundament für Säule

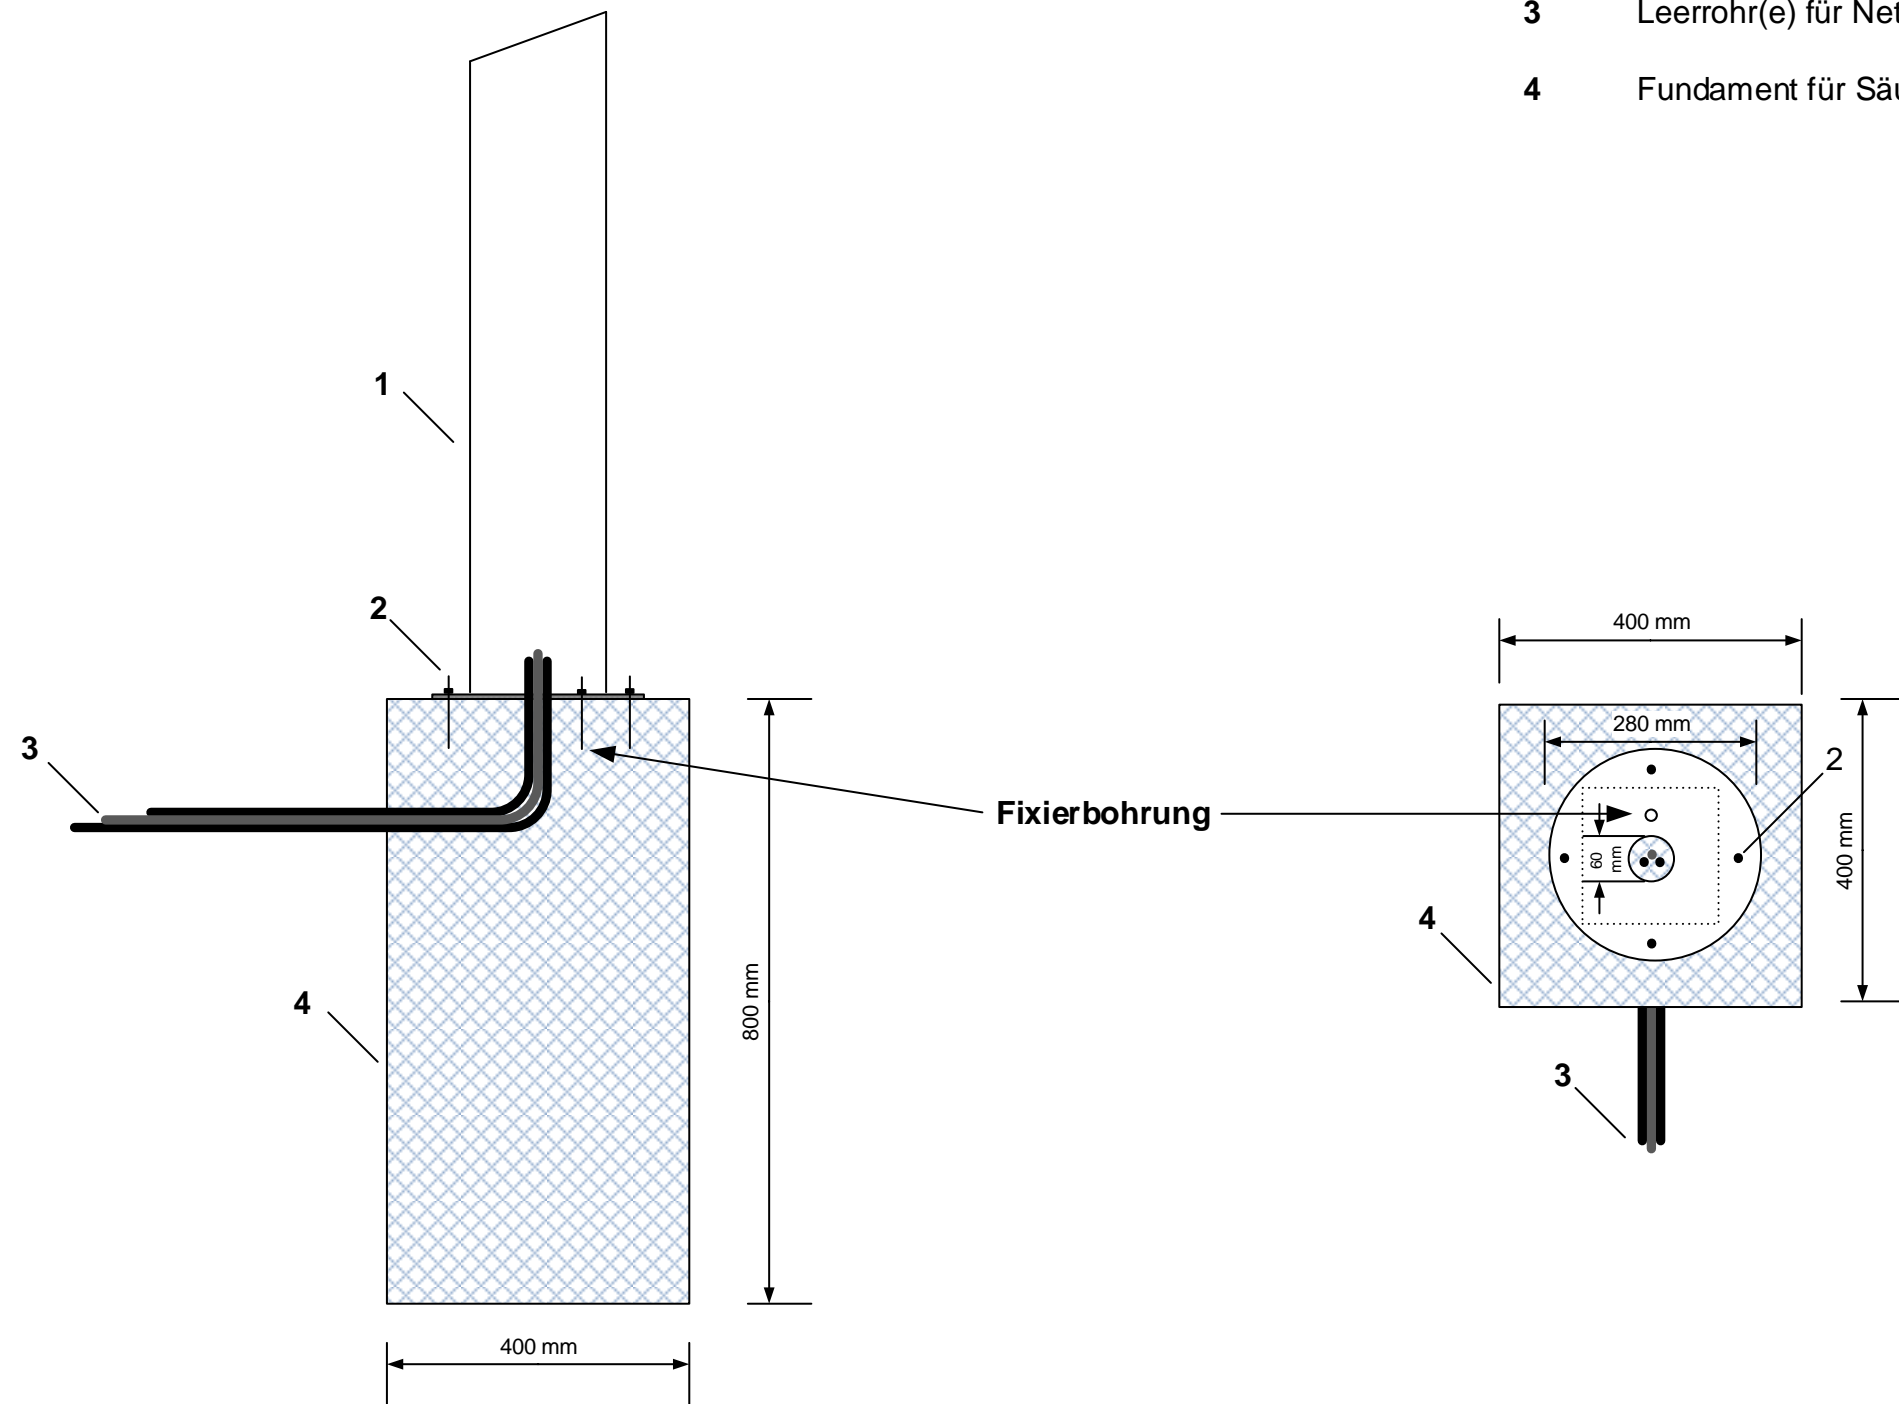

	Datum	Name	 www.valeoit-neteye.de
Gezeichnet:	August 2015	NvBB	
Projekt-Nr:			
Angebots-Nr.:			
Maßstab:	Fundamentplan CAR-READER Säule		
ohne	© Planung und Projektierung ist Eigentum der VALEO IT © Neteye GmbH		